

# MARKHOF

# "DAS DORF IN DER STADT"

- 1 modellhaftes Pionierprojekt
- 2.200 m<sup>2</sup> Raum für Entfaltung
- 50 Kinder & Jugendliche im Lernzentrum
- 30 Coworkingplätze und Werkräume
- 500.000 € Investitionsvolumen

Der MARKHOF. Ein physischer und geistiger Raum, in dem sich alle Beteiligten, gross und klein, als Lernende verstehen. In dem Lernen organisiert und beiläufig, abstrakt und konkret, im praktischen Tun und im Zusammenleben passiert.

Colearning verstehen wir dabei nicht als teilbereich, Produkt oder Konzept, sondern Haltung zum Leben. Gerald Hüther nennt es Potentialentfaltung in Gemeinschaft.

powered by  COLEARNING WIEN

**CHALLENGE**

Wie gelingt es, unsere Kinder und Jugendlichen auf eine Zukunft vorzubereiten, die global, dynamisch, komplex, vielfältig und unvorhersehbar ist? Und wie können wir Erwachsenen dabei Schritt halten und gleichzeitig aus dem Hamsterrad unseres Wirtschaftssystems aussteigen?

**VISION**


Unsere Vision ist eine Welt, in der sich die Menschen ihrer Potentiale bewusst sind, sie innerhalb von lebendigen und miteinander verbundenen Gemeinschaften zur Entfaltung bringen und Verantwortung tragen für sich selbst und ihr engstes Umfeld genauso wie für die Zukunft des Planeten.

**MISSION**

Unsere Mission ist die gemeinschaftliche Selbstaufklärung und Selbstermächtigung, über alle Generationen hinweg und in allen gesellschaftlichen Bereichen. Außerdem erforschen wir die Essenz des guten Lebens und Zusammenlebens, scheitern und wachsen daran täglich und gehen mutig weiter.



UNTERGESCHOSS 1:100

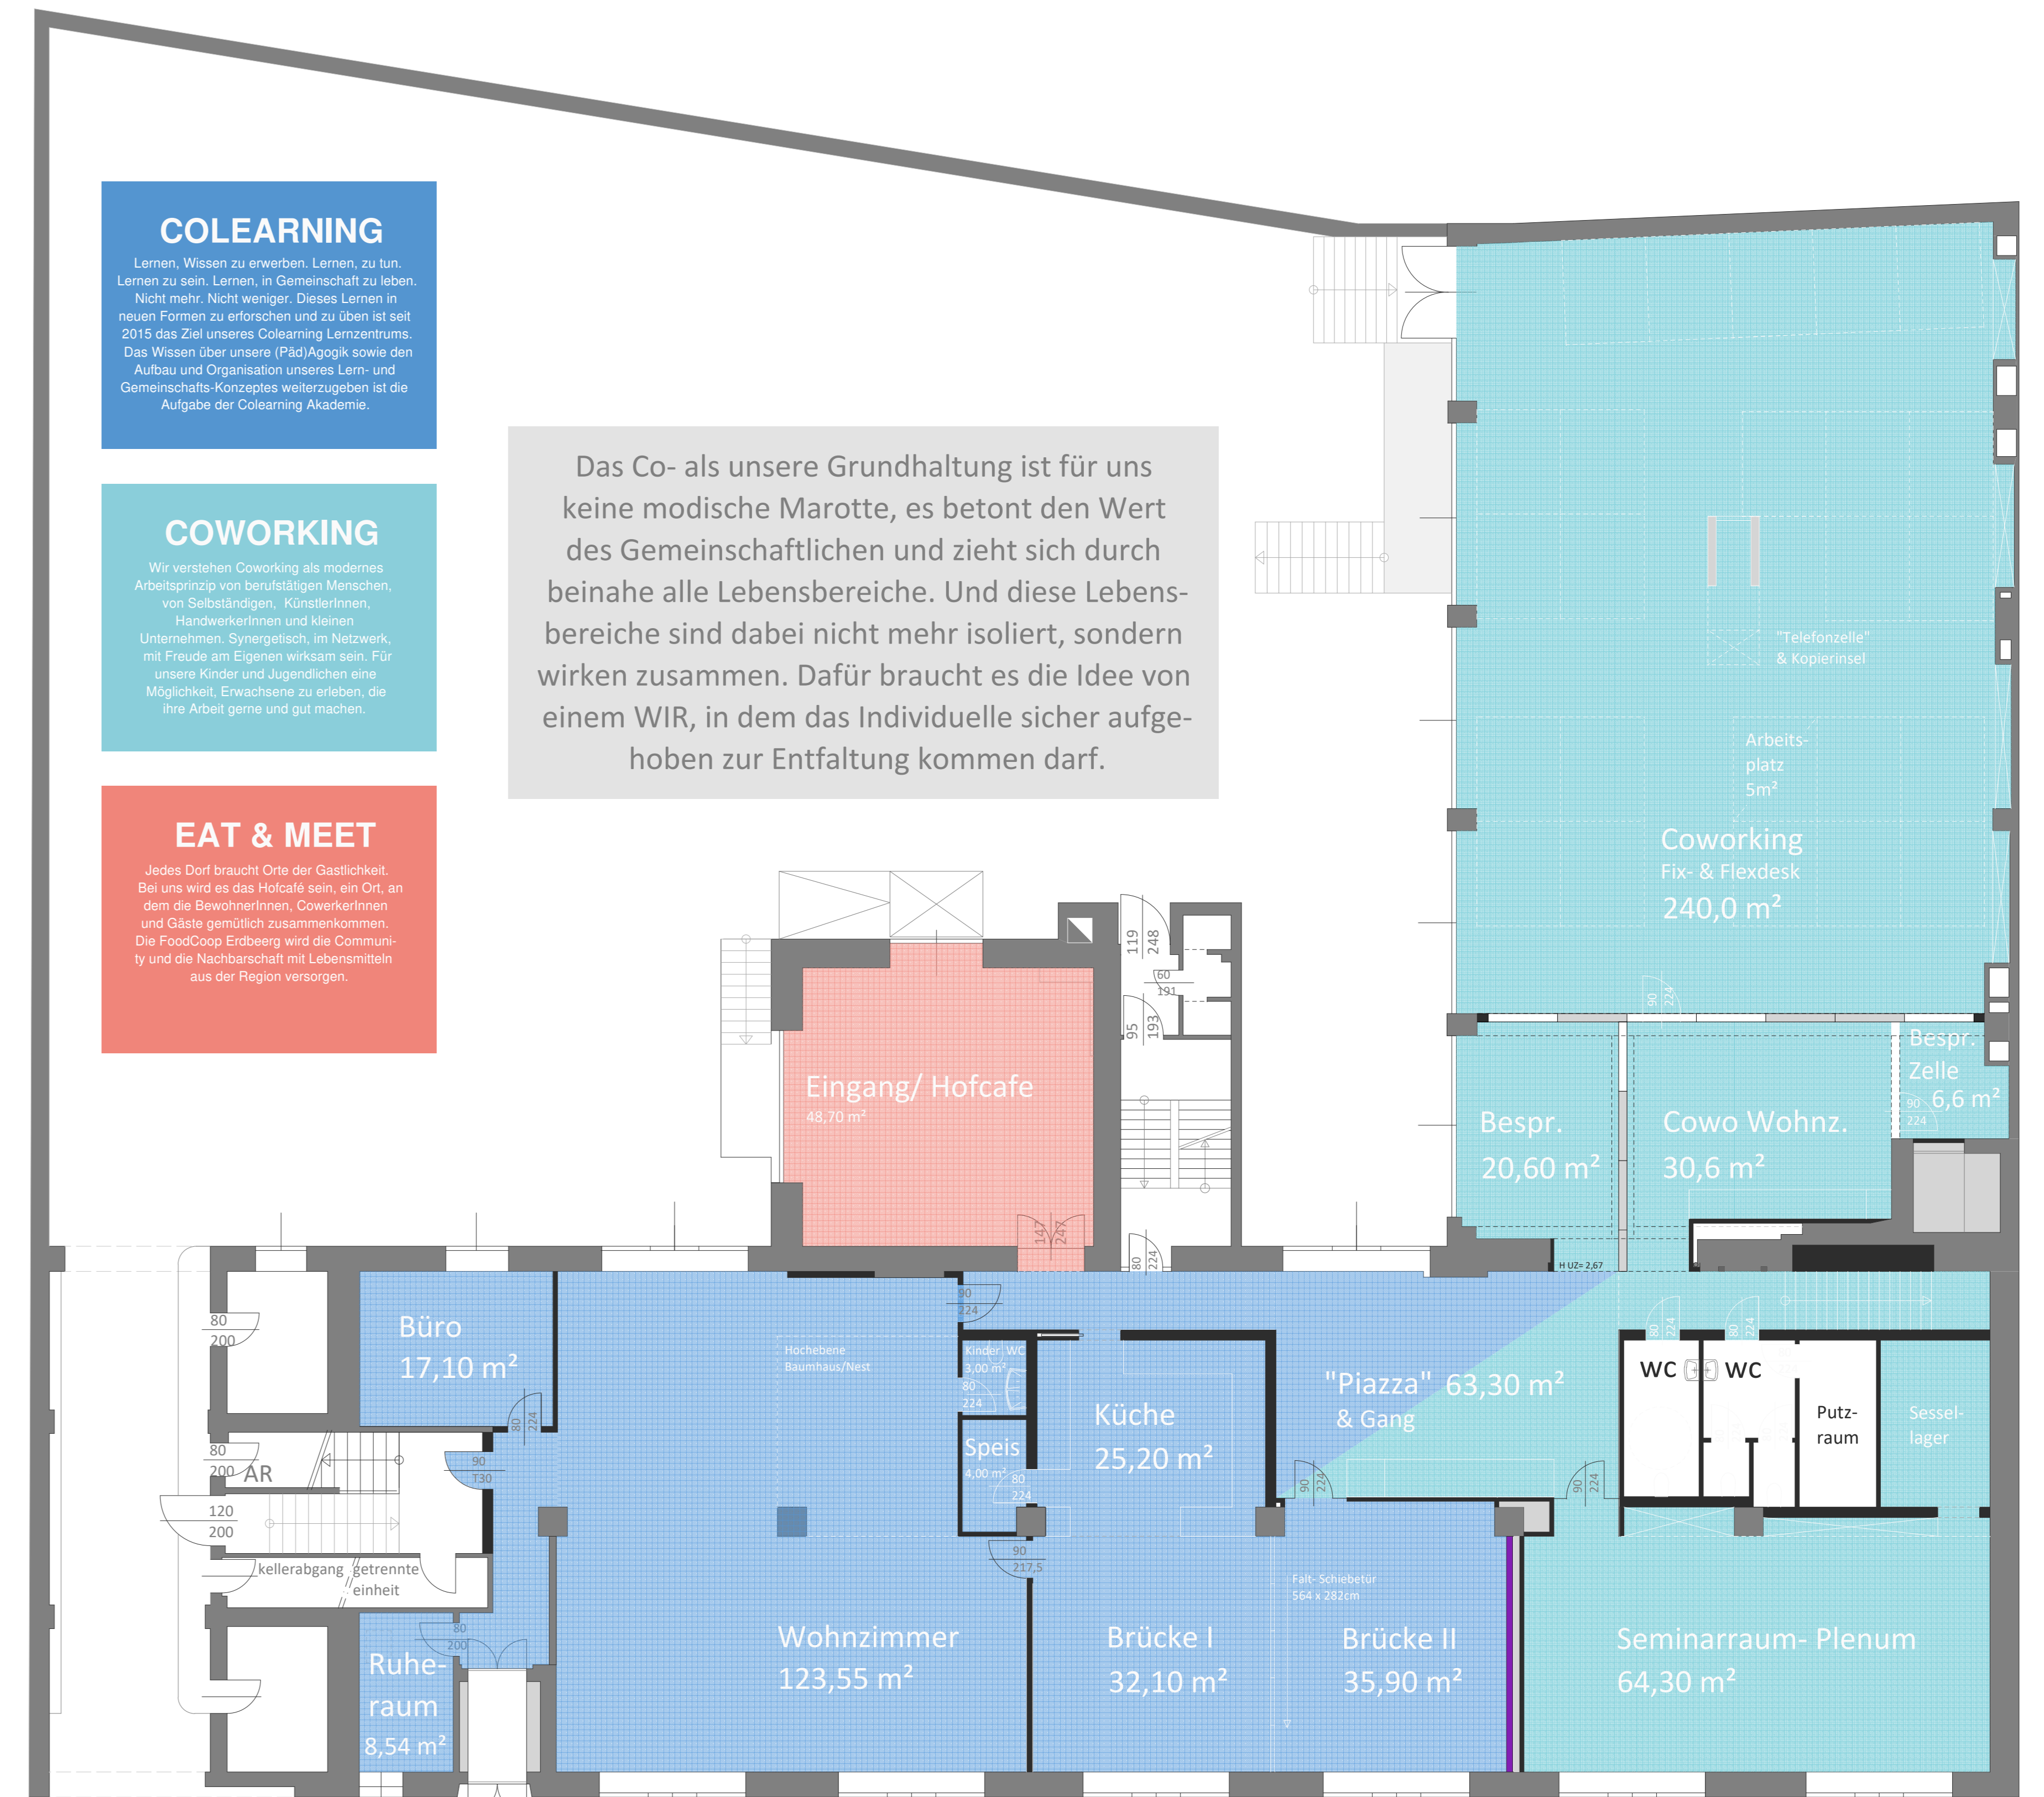

ERDGESCHOSS 1:100



LAGEPLAN 1:5000



1:2000

**COLEARNING**

Lernen, Wissen zu erwerben, Lernen, zu tun, Lernen zu sein, Lernen, in Gemeinschaft zu leben. Nicht mehr, Nicht weniger. Dieses Lernen in neuen Formen zu erforschen und zu üben ist seit 2015 das Ziel unseres Colearning Lernzentrums. Das Wissen über unsere (Päd)Agogik sowie den Aufbau und Organisation unseres Lern- und Gemeinschafts-Konzeptes weiterzugeben ist die Aufgabe der Colearning Akademie.

**COWORKING**

Wir verstehen Coworking als modernes Arbeitsarrangement von bewussten Menschen: von Selbständigen, Künstlerinnen, Handwerkerinnen und kleinen Unternehmen. Synergieeffekt im Netzwerk, mit Freude am Eigenen wissen sein. Für unsere Kinder und Jugendlichen eine Möglichkeit, Erwartung zu erleben, die ihre Arbeit gerne und gut machen.

**EAT & MEET**

Jedes Dorf braucht Orte der Gastlichkeit. Bei uns wird es das Hofcafe sein, ein Ort, an dem die Bewohnerinnen, Gemeindefreunde und Gäste gemütlich zusammenkommen. Die FoodCoop Erdberg wird die Community und die Nachbarschaft mit Lebensmitteln aus der Region versorgen.

Das Co- als unsere Grundhaltung ist für uns keine modische Marotte, es betont den Wert des Gemeinschaftlichen und zieht sich durch beinahe alle Lebensbereiche. Und diese Lebensbereiche sind dabei nicht mehr isoliert, sondern wirken zusammen. Dafür braucht es die Idee von einem WIR, in dem das Individuelle sicher aufgehoben zur Entfaltung kommen darf.

Unsere Vision ist groß, der reus Ort und die Umgebung sind groß und stimmig, alle Werkzeuge der Kinder hier und unsere Gestaltungsgut sind solide. Wir haben diesen Weg begonnen und freuen uns über alle, die mit uns mitgehen und sich in der einen oder anderen Form beteiligen.

Wir freuen uns über:



**ZEIT**

für den Umgang, fürs Aufbauen, Einrichten, Recherchieren, Transportieren, fürs Organisieren und Administrieren und vieles mehr ...



**SACHEN**

Inventar und Interieur-Möbel für innen und aussen, Elektrogeräte, Teppiche, Pflanzen, Requisiten, Kunst, Künstlermaterialien ...



**GELD**

als Darlehen, als Sponsor, regale Bürgerhaft, als Stützung, Spende oder Schenkung, bei uns mit ...



**INFOS**

Wir freuen uns über potentielle Nutzerinnen, Kooperationspartnerinnen, Sponsoringen, SpenderInnen ...

Danke!